


# План на отм. 0,000

Всего по комнатам:

S = 19.58 м. кв.

S = 28.6 м. кв.

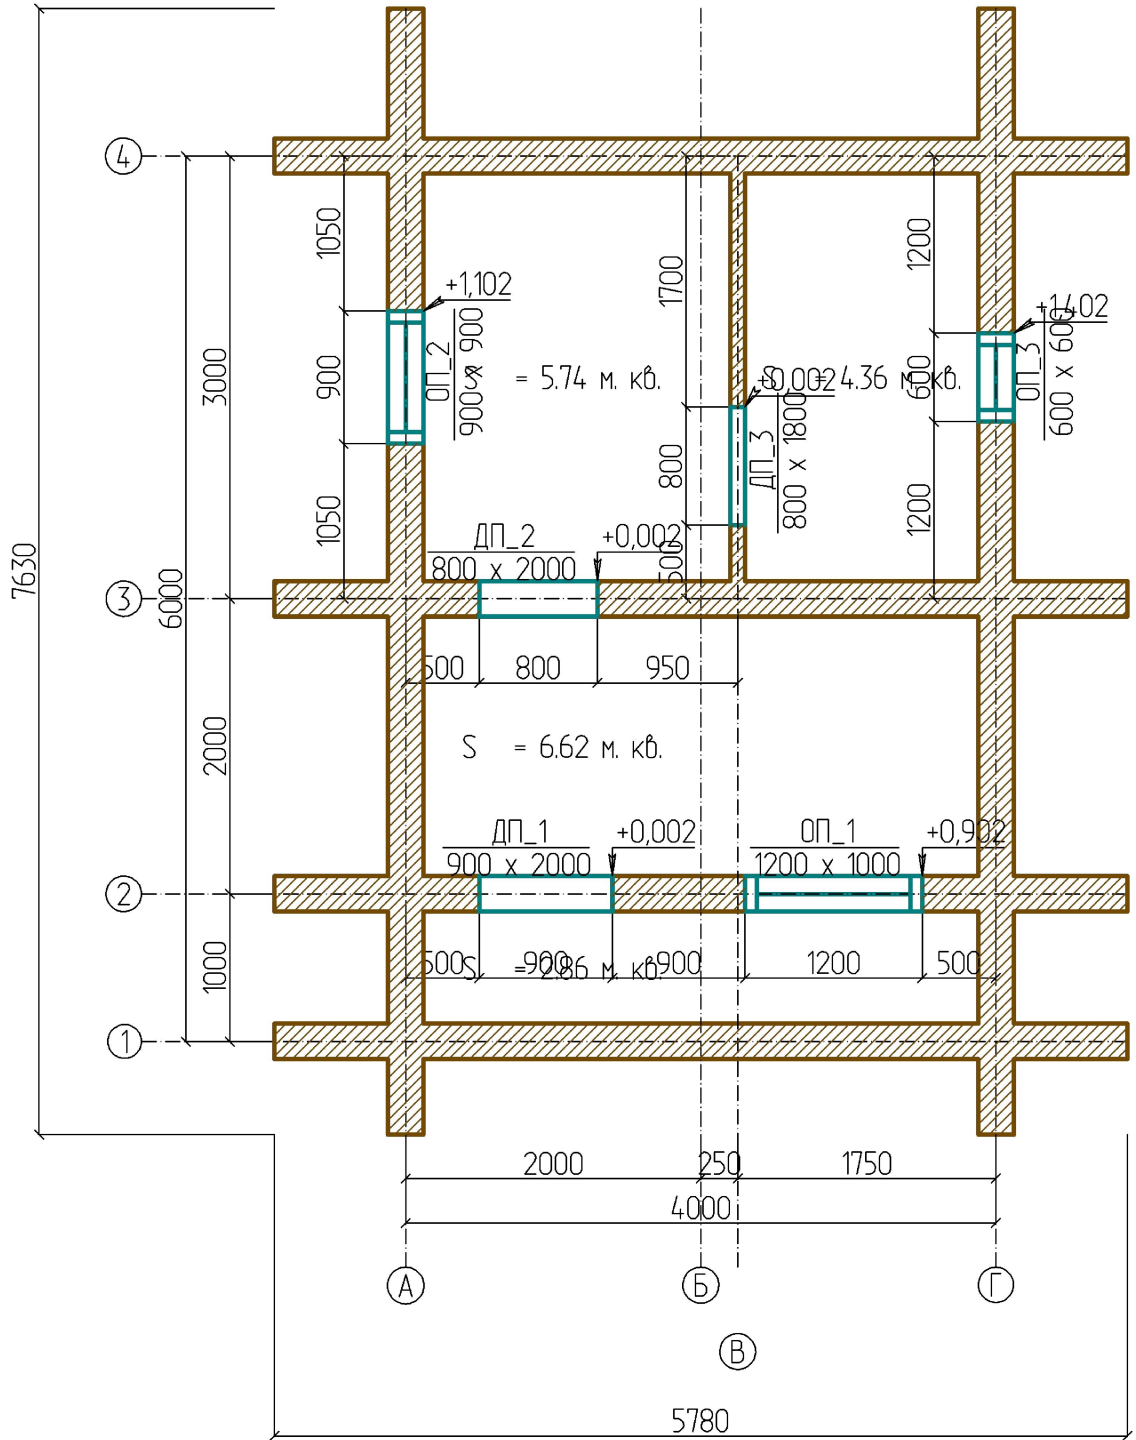

						- AP		
					Изм.	Кол.		
Изм.	Кол. уч.	Лист	№ док.	Подпись	Дата			
Разработал						Стадия	Лист	Листов
							2	
План на отм. 0,000								