


Изм	Лист	№ докум	Подпись	Дата		Литера	Масса	Масштаб
Разр.		В.С. Сергеев						1:88
Пров.								
Принял						Лист	Листов	
Т.кон.								
Н.кон.								
Утв.								
План этажа: 2-10 ряд						Вологодский-сруб.рф		

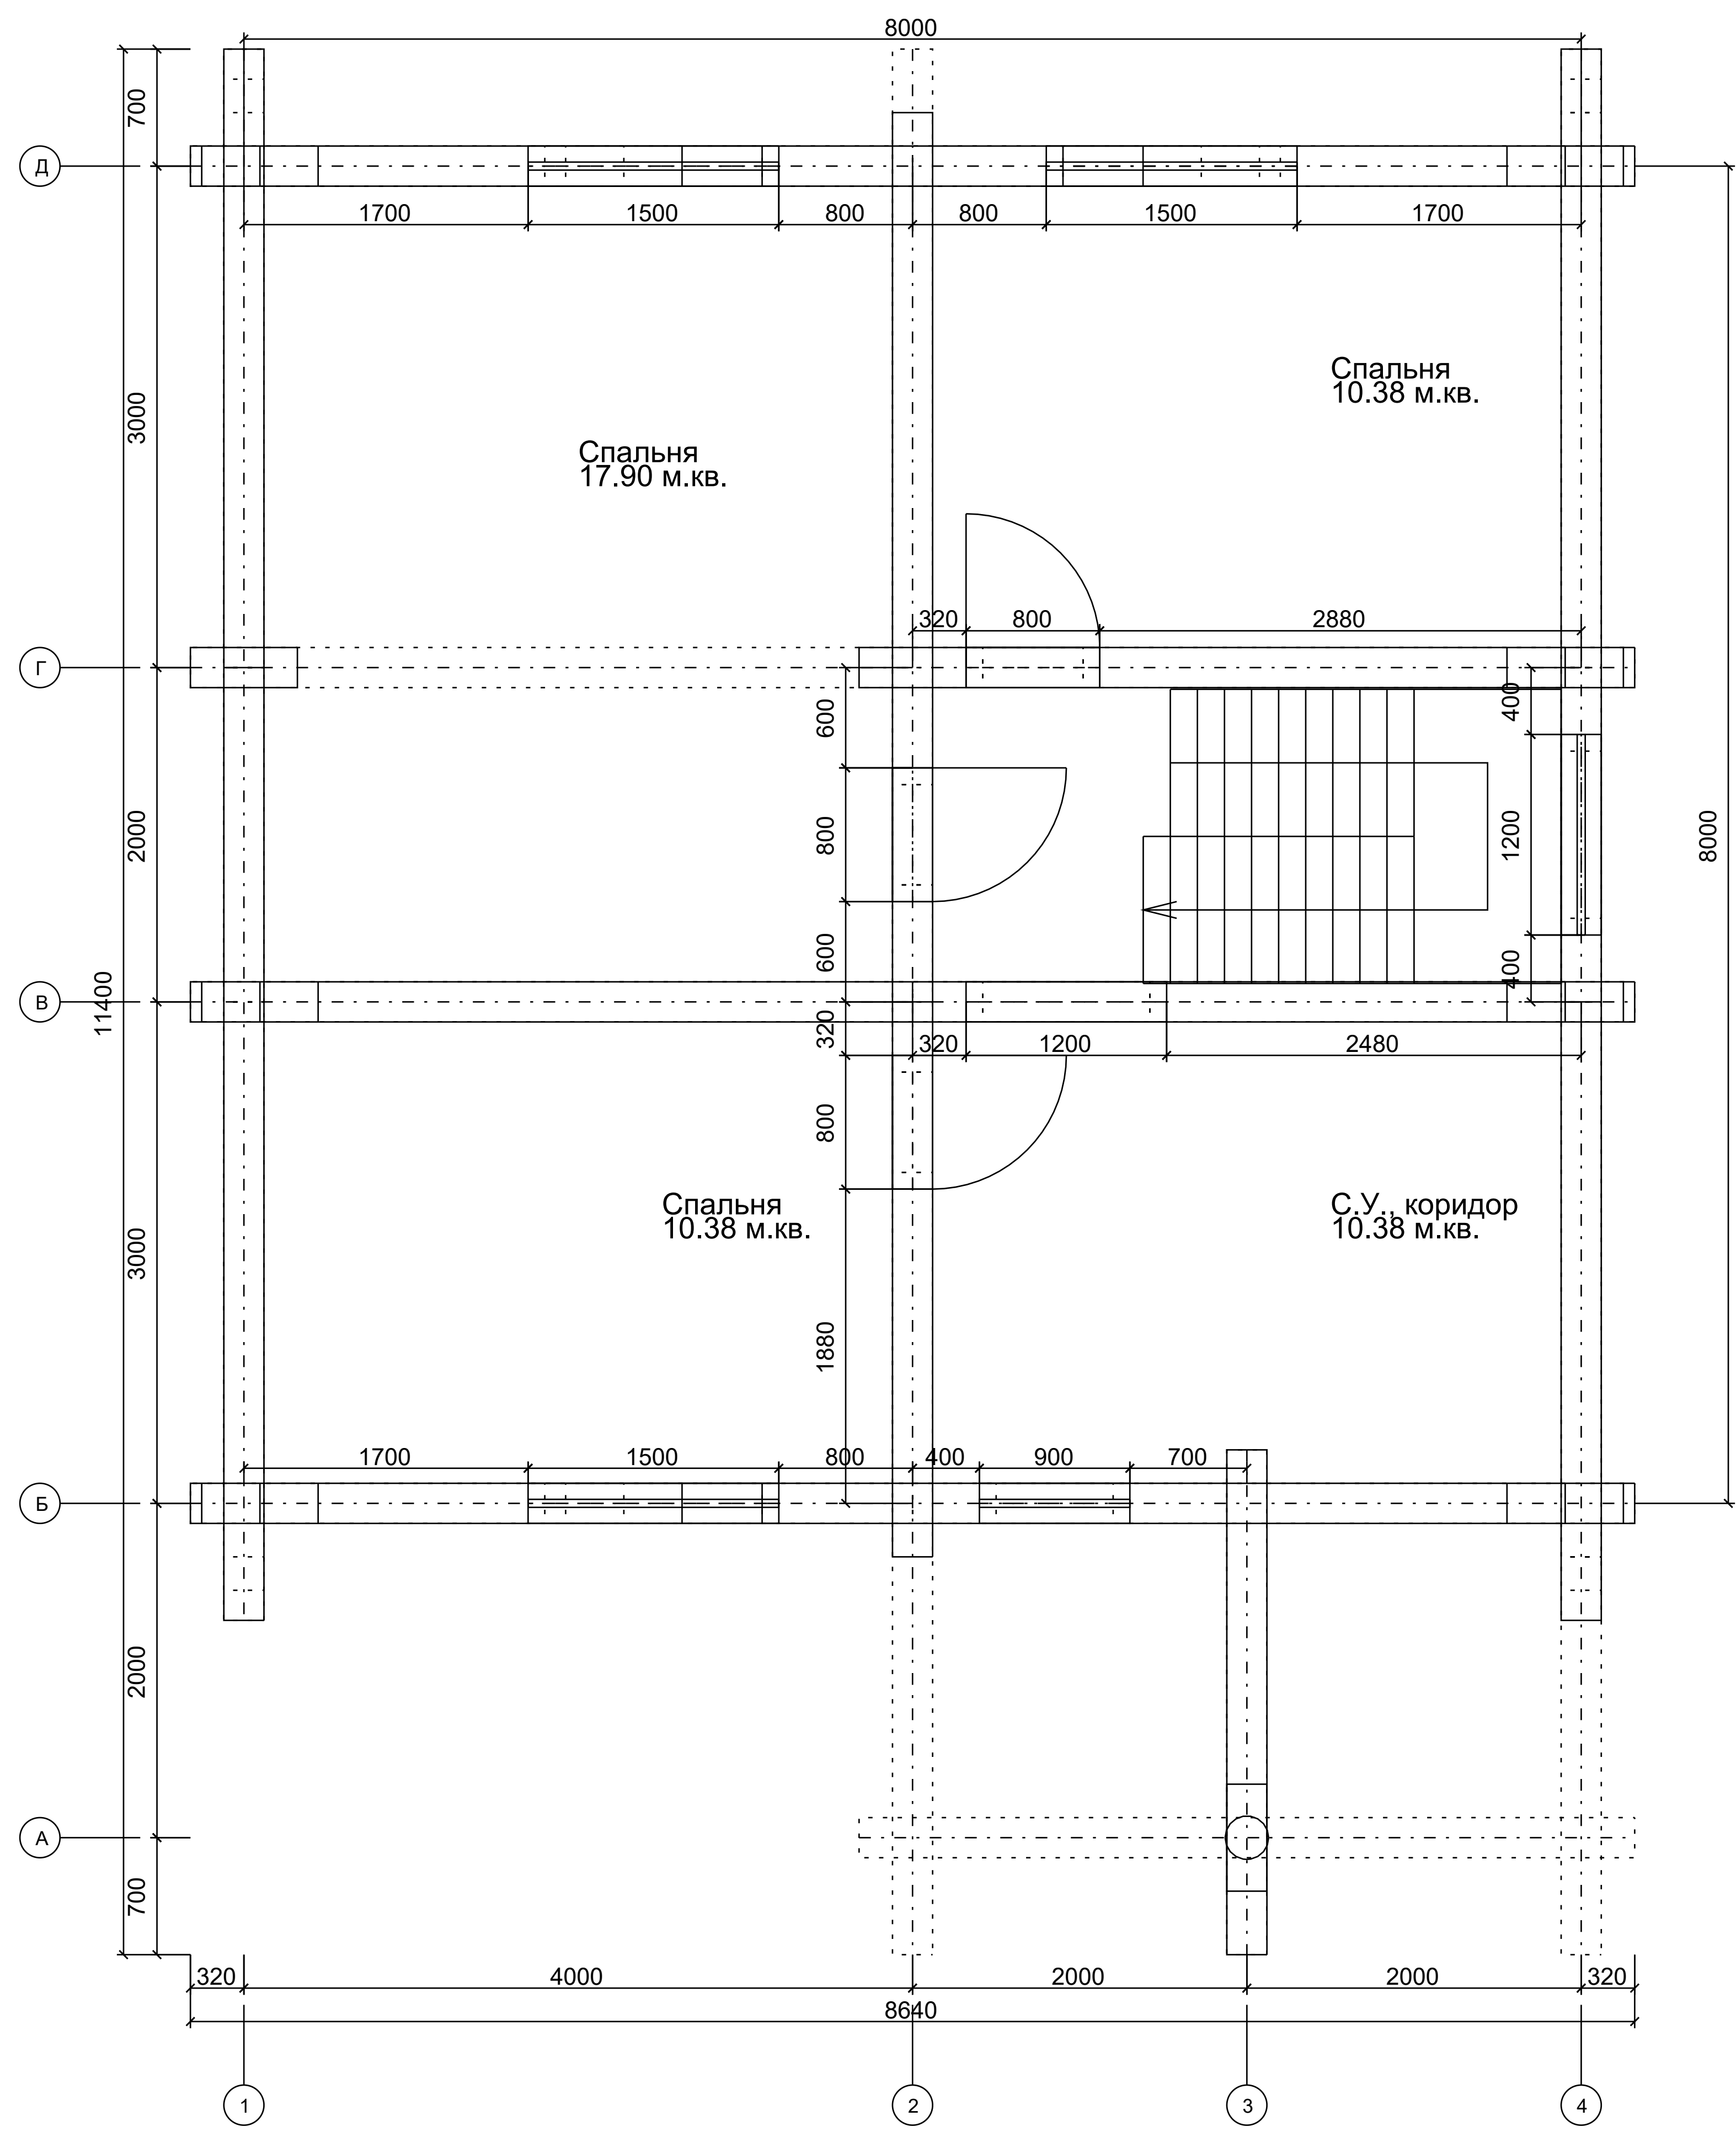

Изм	Лист	№ докум	Подпись	Дата		Литера	Масса	Масштаб
Разр.		В.С. Сергеев						1:88
Пров.								
Принял						Лист	Листов	
Т.кон.								
Н.кон.								
Утв.								
План этажа: 16-26 ряд						Вологодский-сруб.рф		