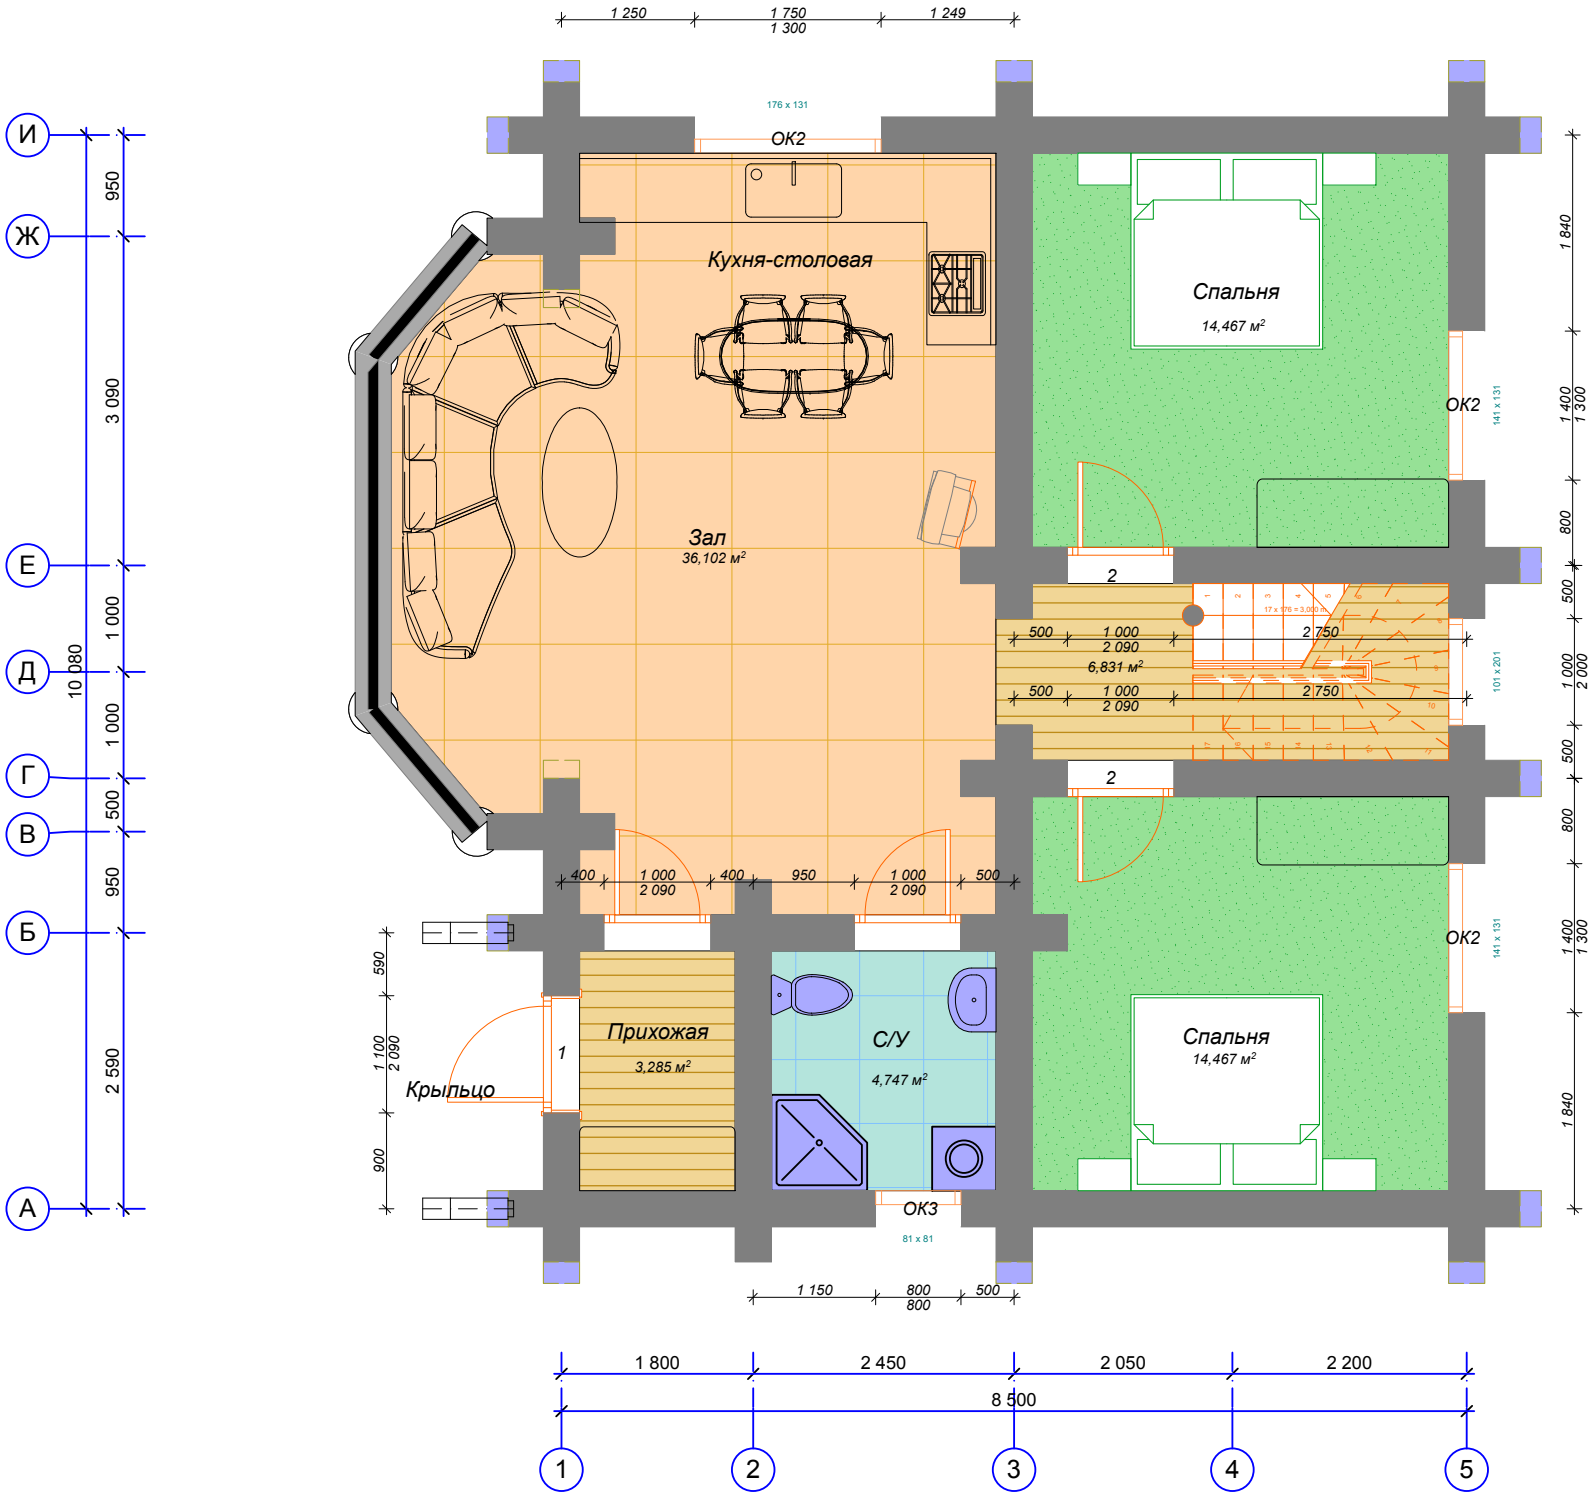
Кухня-столовая
Зал
36,102 м²
Спальня
14,467 м²
Спальня
14,467 м²
6,831 м²
Прихожая
3,285 м²
С/У
4,747 м²
Крыльцо
ОК2
ОК2
ОК2
ОК3
176 x 131
141 x 131
101 x 201
81 x 81
1 250
1 750
1 300
1 249
1 800
2 450
2 050
2 200
8 500
10 080
1 150
800
800
500
И
Ж
Е
Д
Г
В
Б
А
1
2
3
4
5

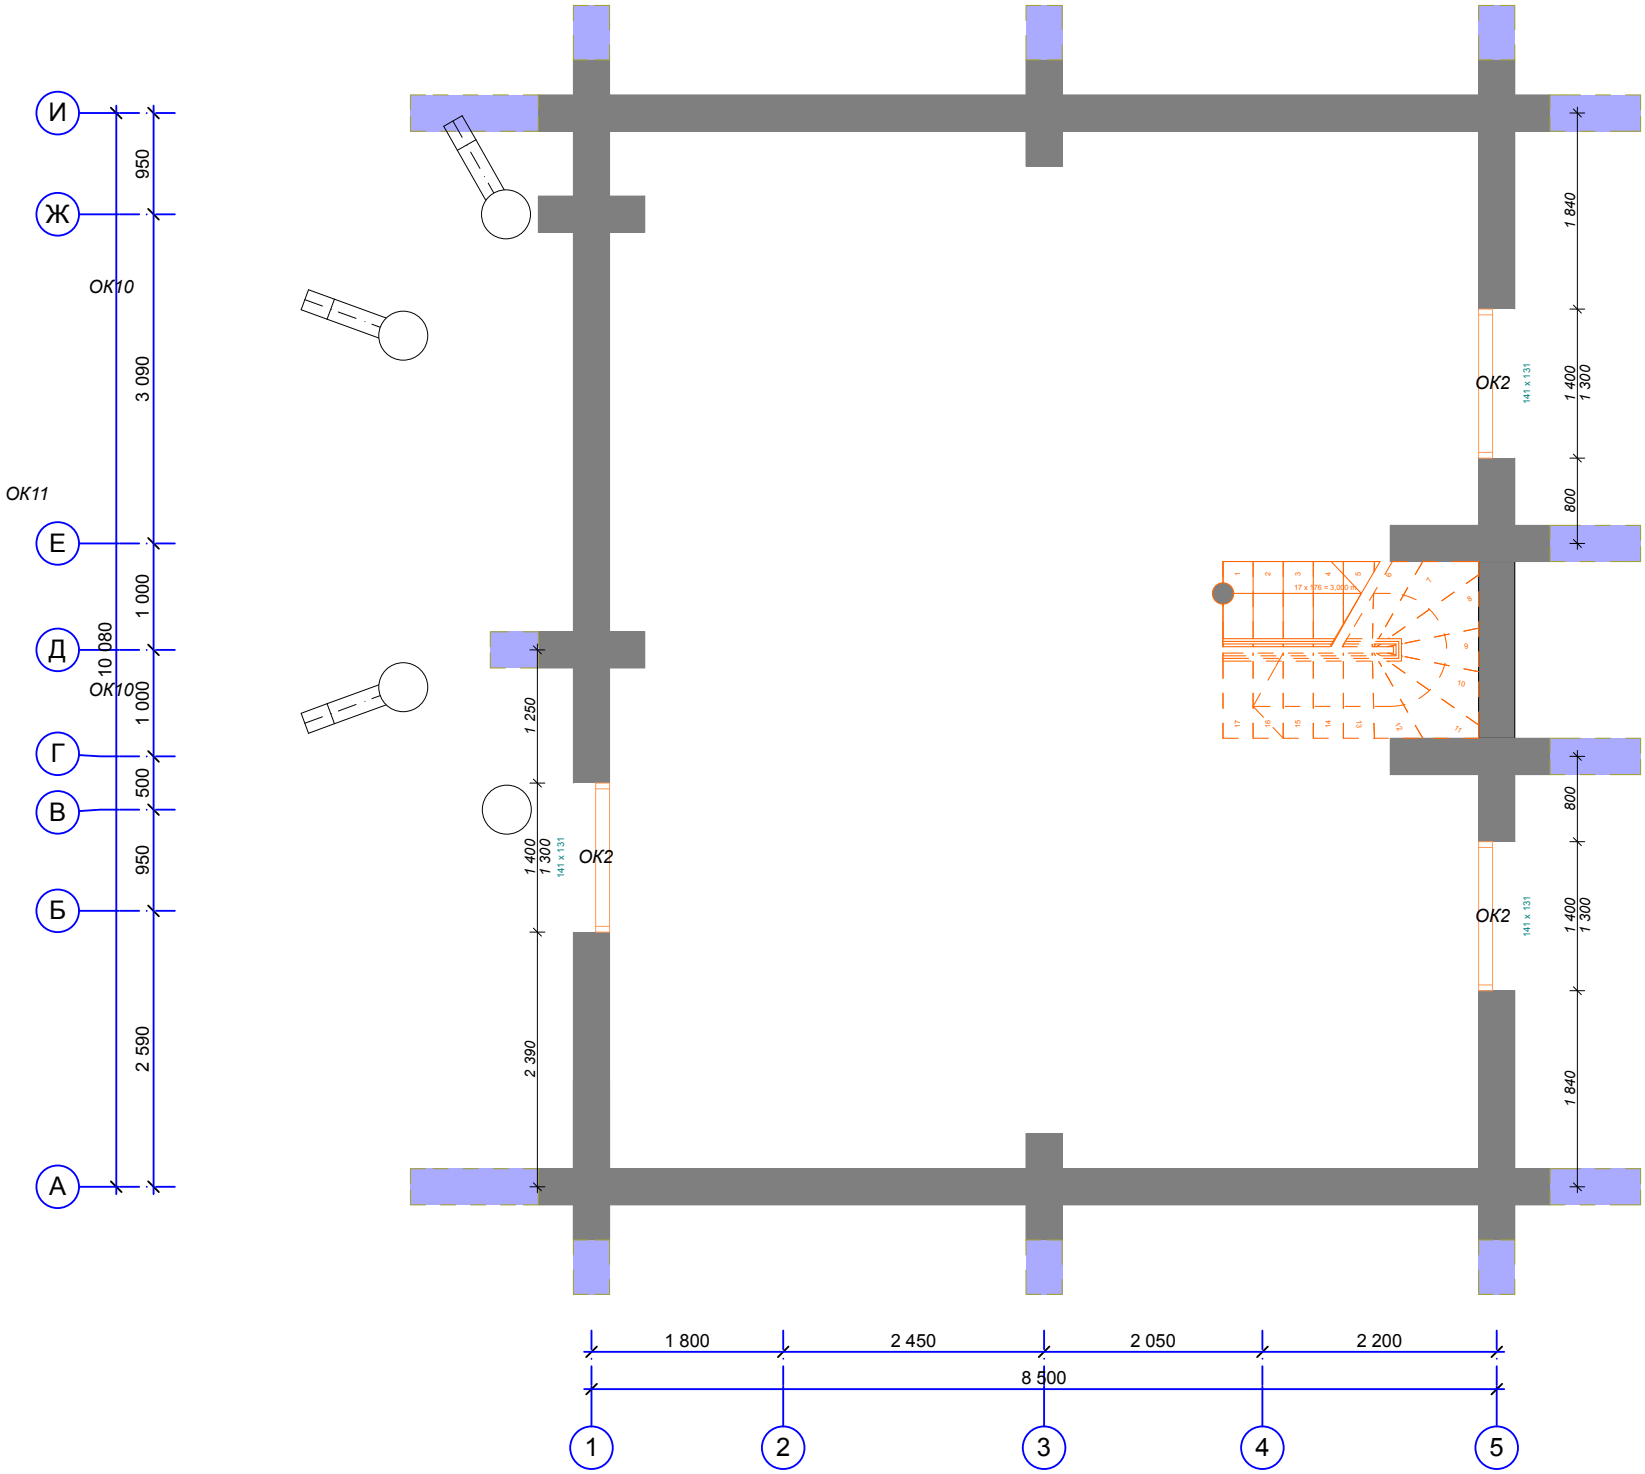
И
Ж
Е
Д
Г
В
Б
А
950
3 090
1 000
1 000
500
950
2 590
10 080
ОК10
ОК11
ОК10
1 250
1 400
1 300
141 x 131
ОК2
2 390
1 840
1 400
1 300
800
ОК2
141 x 131
800
ОК2
141 x 131
1 400
1 300
1 840
1 800
2 450
2 050
2 200
8 500
1
2
3
4
5